



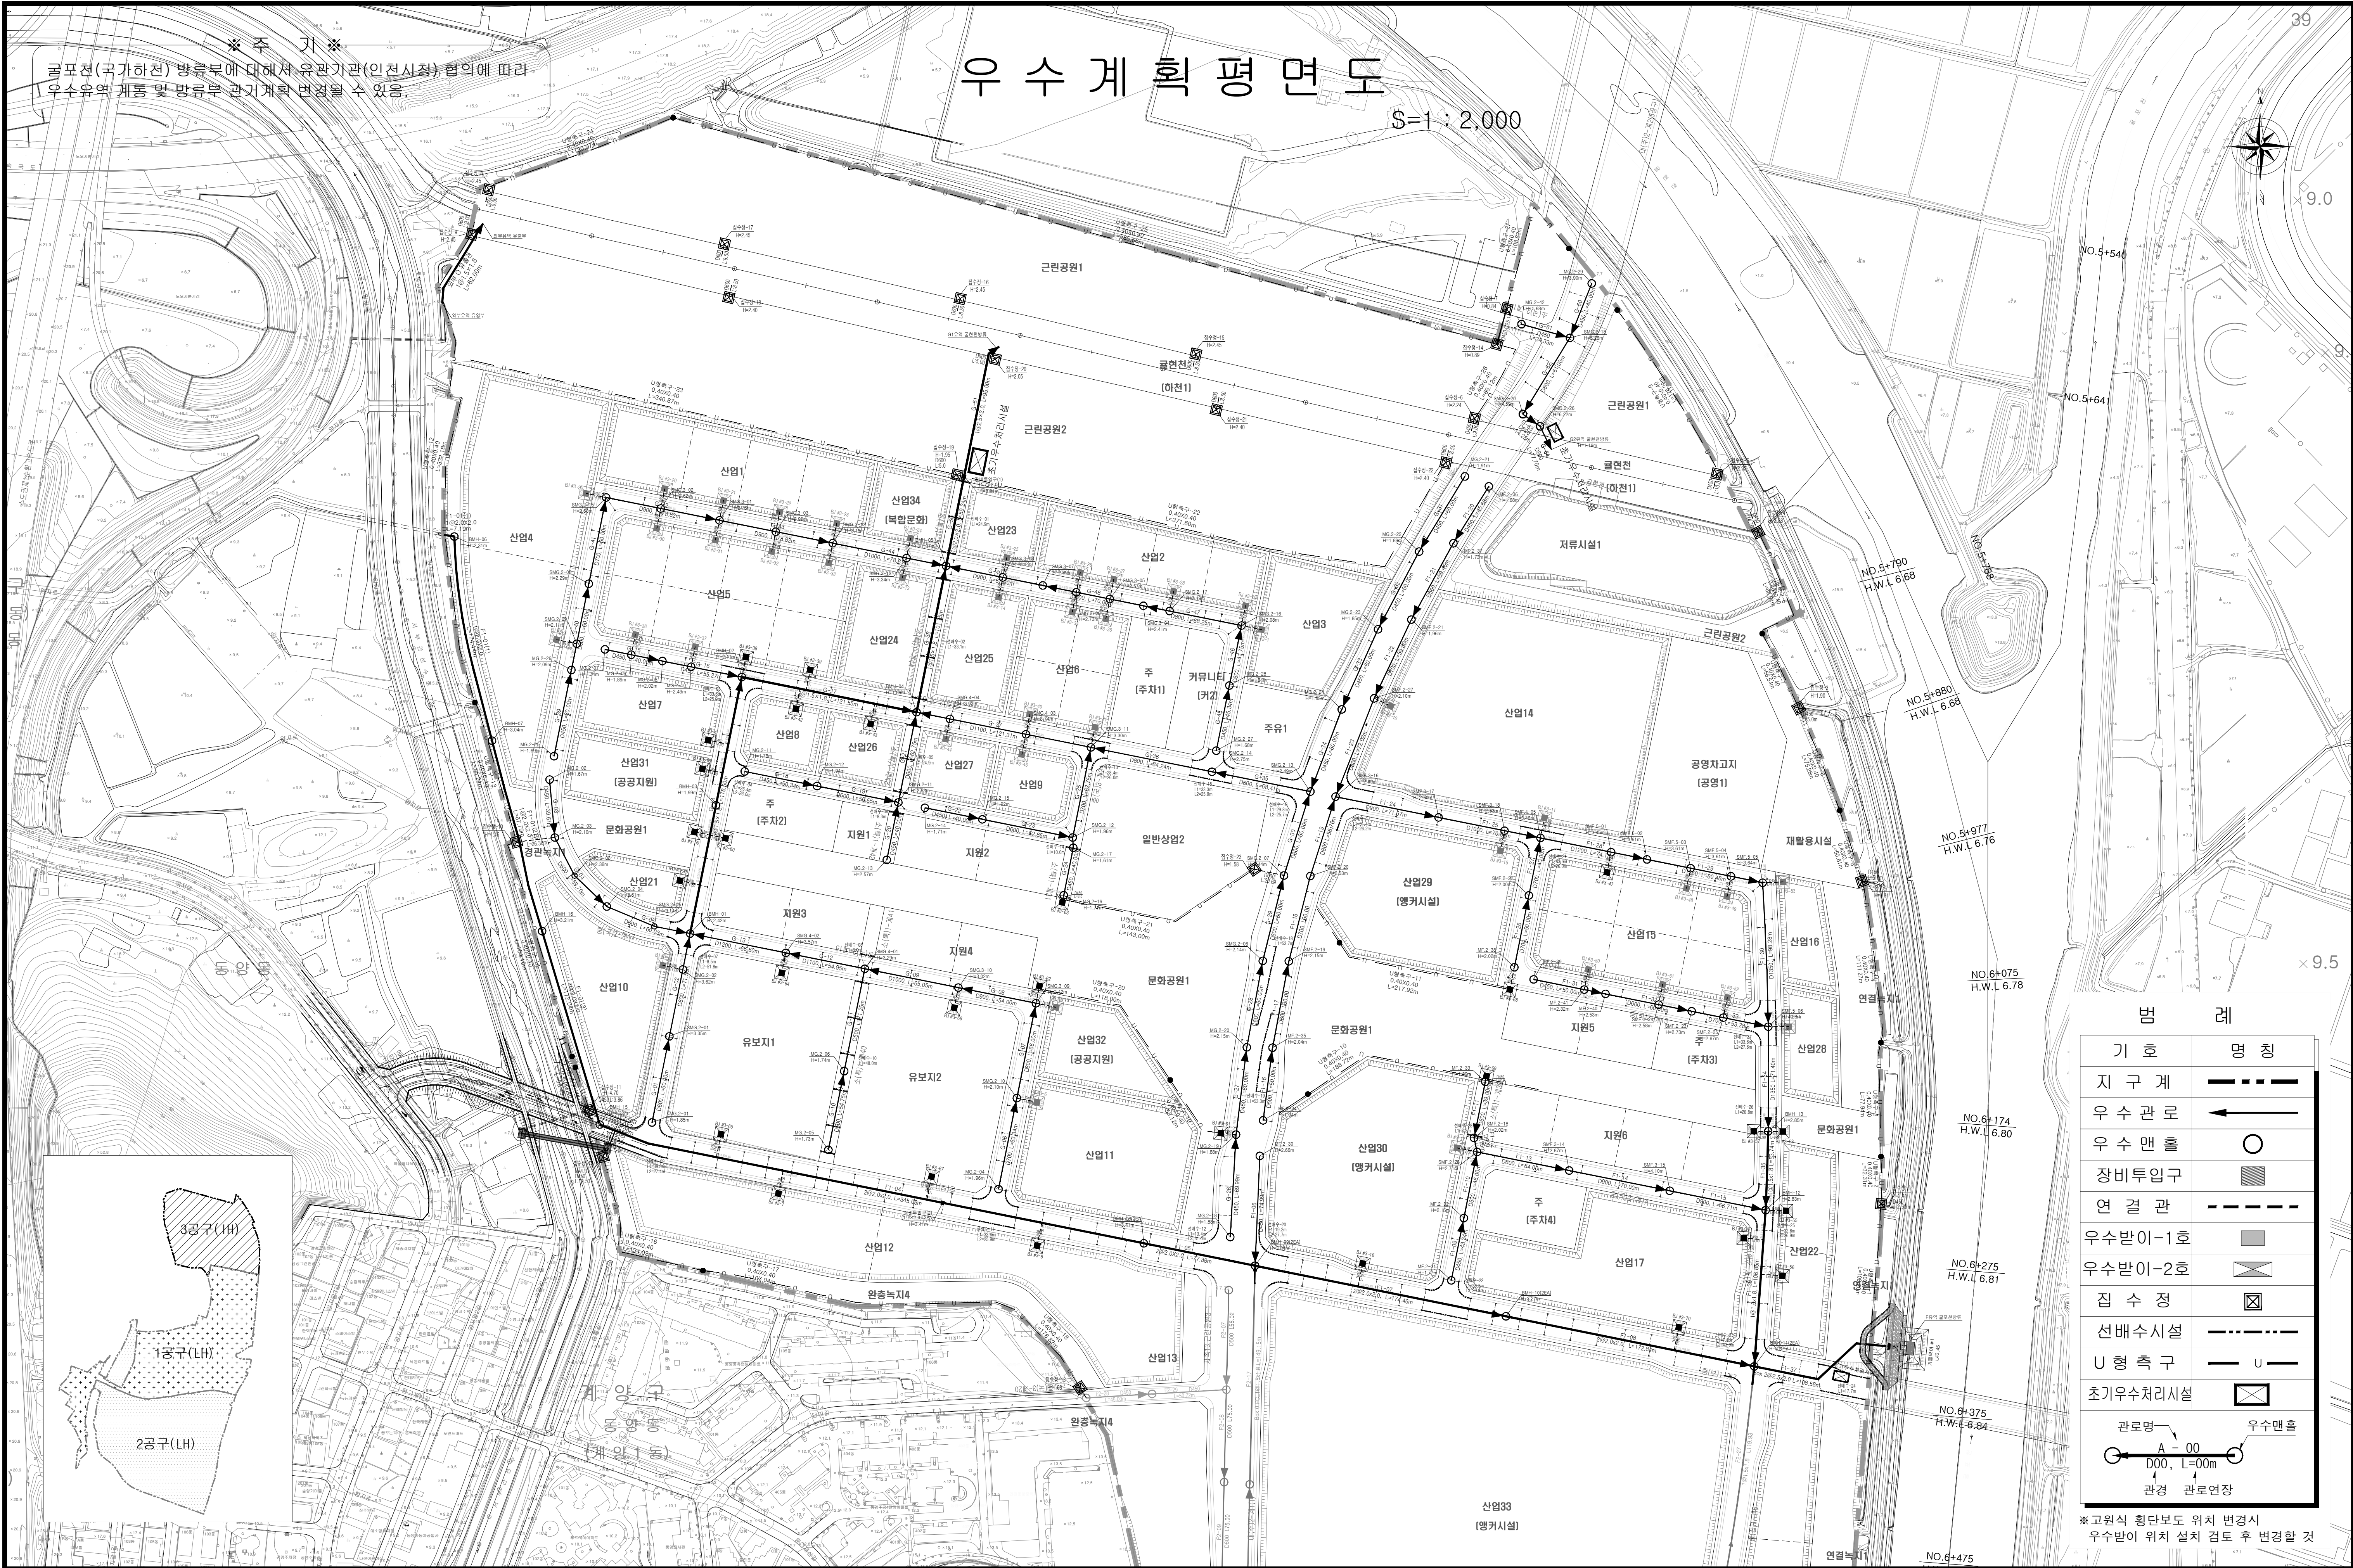

※ 주 기 ※
골포천(국가하천) 방류부에 대해서 유관기관(인천시청) 협의에 따라
우수유역 계통 및 방류부 관거계획 변경될 수 있음.

우수계획평면도

S=1 : 2,000

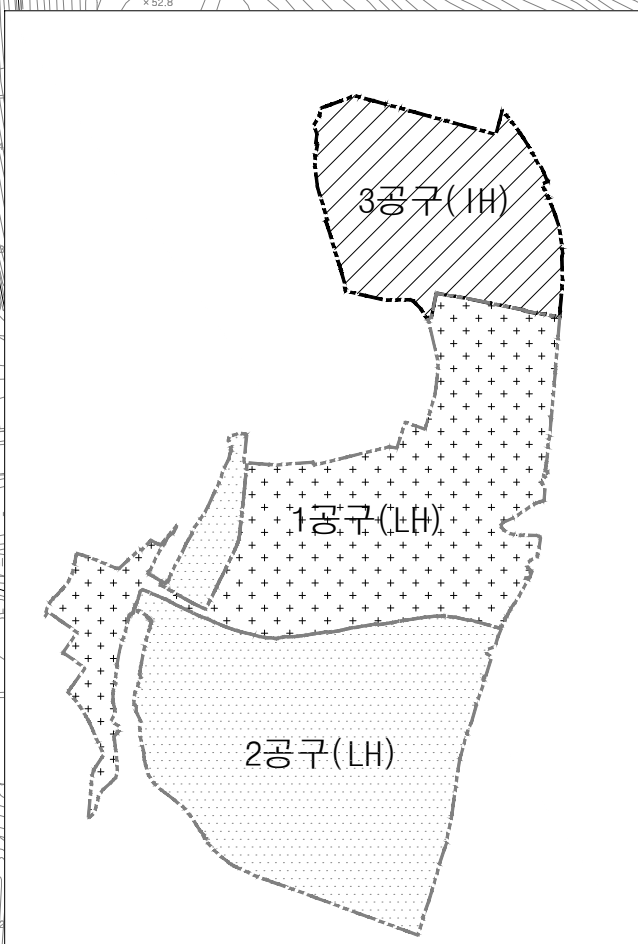

범례	
기호	명칭
지 구 계	--- --
우수관로	←
우수맨홀	○
장비투입구	■
연결관	- - - -
우수받이-1호	■
우수받이-2호	▤
집수정	⊠
선배수시설	- · - · -
U형측구	— U —
초기우수처리시설	⊠
관로명 우수맨홀	
A=00 D00, L=00m	
관경 관로연장	

※고원식 횡단보도 위치 변경시
우수받이 위치 설치 검토 후 변경할 것

	인 천 도 시 공 사	공 종 :	(주) 유 일 기 술 공 사 (주) 동 일 기 술 공 사 (주) 선진엔지니어링종합건축사사무소 (주) 상 영 엔 지 니 어 링 (주) 서 영 엔 지 니 어 링	설 계 사			인 천 도 시 공 사			일 자	축 척	도 면 번 호	일련 번 호	Rev.
	공사명 : 인천계양 테크노밸리 공공주택지구 조성공사 3공구	도 면 명 : 우 수 계 획 평 면 도		담 당	검 토	승 인	담 당	검 토	승 인					