블 럭 횡 단 면 도(077/209)

업무25

S = 1 : 400

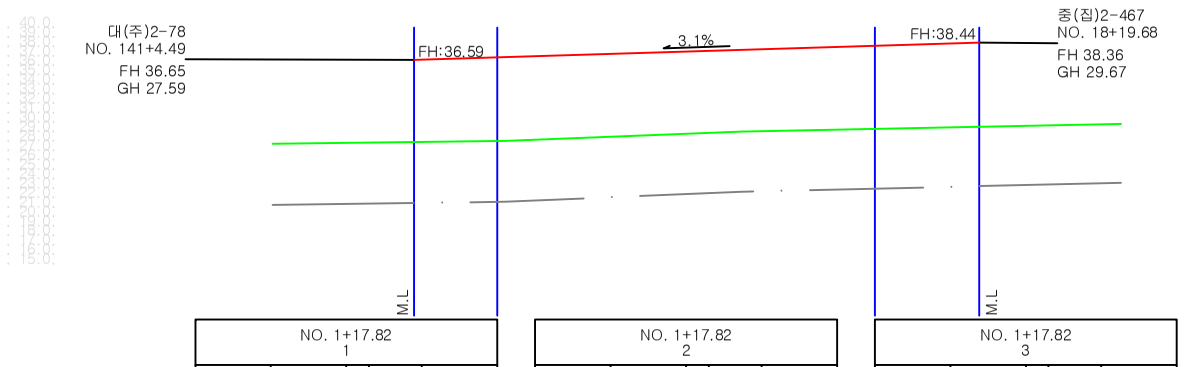

NO. 1+17.82 1				
비다짐	77.47	절토	토사	0.00
			풍화암	0.00
줄떼	0.00		연암	0.00
평떼	0.00		보통암	0.00
암보호공	풍화암	0.00	기계터파기	토사	0.00
	연암	0.00		풍화암	0.00
	보통암	0.00		연암	0.00
되메우기	노상	0.00		보통암	0.00
	노체	0.00	인력터파기		0.00

NO. 1+17.82 2				
비다짐	350.41	절토	토사	0.00
			풍화암	0.00
줄떼	0.00		연암	0.00
평떼	0.00		보통암	0.00
암보호공	풍화암	0.00	기계터파기	토사	0.00
	연암	0.00		풍화암	0.00
	보통암	0.00		연암	0.00
되메우기	노상	0.00		보통암	0.00
	노체	0.00	인력터파기		0.00

NO. 1+17.82 3				
비다짐	98.28	절토	토사	0.00
			풍화암	0.00
줄떼	0.00		연암	0.00
평떼	0.00		보통암	0.00
암보호공	풍화암	0.00	기계터파기	토사	0.00
	연암	0.00		풍화암	0.00
	보통암	0.00		연암	0.00
되메우기	노상	0.00		보통암	0.00
	노체	0.00	인력터파기		0.00

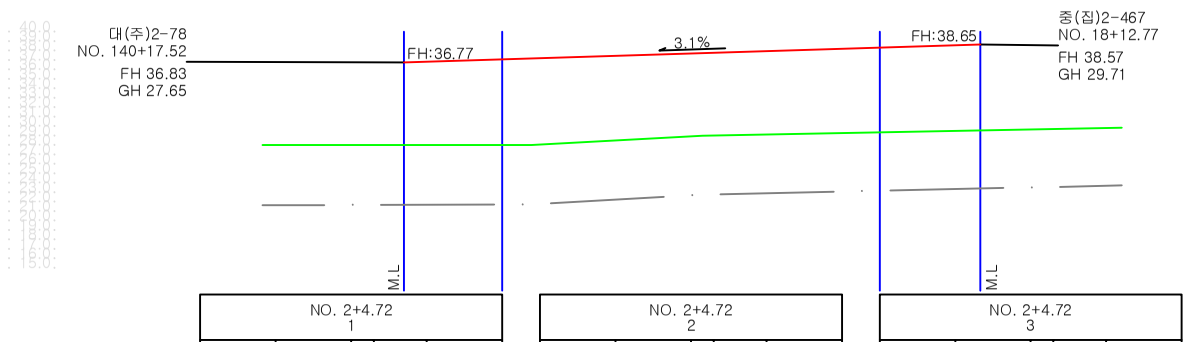

NO. 2+4.72 1				
비다짐	92.88	절토	토사	0.00
			풍화암	0.00
줄떼	0.00		연암	0.00
평떼	0.00		보통암	0.00
암보호공	풍화암	0.00	기계터파기	토사	0.00
	연암	0.00		풍화암	0.00
	보통암	0.00		연암	0.00
되메우기	노상	0.00		보통암	0.00
	노체	0.00	인력터파기		0.00

NO. 2+4.72 2				
비다짐	357.07	절토	토사	0.00
			풍화암	0.00
줄떼	0.00		연암	0.00
평떼	0.00		보통암	0.00
암보호공	풍화암	0.00	기계터파기	토사	0.00
	연암	0.00		풍화암	0.00
	보통암	0.00		연암	0.00
되메우기	노상	0.00		보통암	0.00
	노체	0.00	인력터파기		0.00

NO. 2+4.72 3				
비다짐	96.28	절토	토사	0.00
			풍화암	0.00
줄떼	0.00		연암	0.00
평떼	0.00		보통암	0.00
암보호공	풍화암	0.00	기계터파기	토사	0.00
	연암	0.00		풍화암	0.00
	보통암	0.00		연암	0.00
되메우기	노상	0.00		보통암	0.00
	노체	0.00	인력터파기		0.00

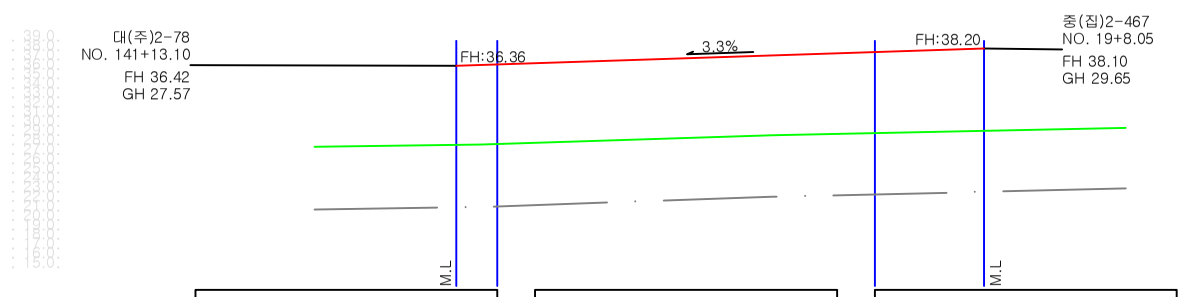

NO. 1+9.47 1				
비다짐	36.76	절토	토사	0.00
			풍화암	0.00
줄떼	0.00		연암	0.00
평떼	0.00		보통암	0.00
암보호공	풍화암	0.00	기계터파기	토사	0.00
	연암	0.00		풍화암	0.00
	보통암	0.00		연암	0.00
되메우기	노상	0.00		보통암	0.00
	노체	0.00	인력터파기		0.00

NO. 1+9.47 2				
비다짐	338.88	절토	토사	0.00
			풍화암	0.00
줄떼	0.00		연암	0.00
평떼	0.00		보통암	0.00
암보호공	풍화암	0.00	기계터파기	토사	0.00
	연암	0.00		풍화암	0.00
	보통암	0.00		연암	0.00
되메우기	노상	0.00		보통암	0.00
	노체	0.00	인력터파기		0.00

NO. 1+9.47 3				
비다짐	100.36	절토	토사	0.00
			풍화암	0.00
줄떼	0.00		연암	0.00
평떼	0.00		보통암	0.00
암보호공	풍화암	0.00	기계터파기	토사	0.00
	연암	0.00		풍화암	0.00
	보통암	0.00		연암	0.00
되메우기	노상	0.00		보통암	0.00
	노체	0.00	인력터파기		0.00

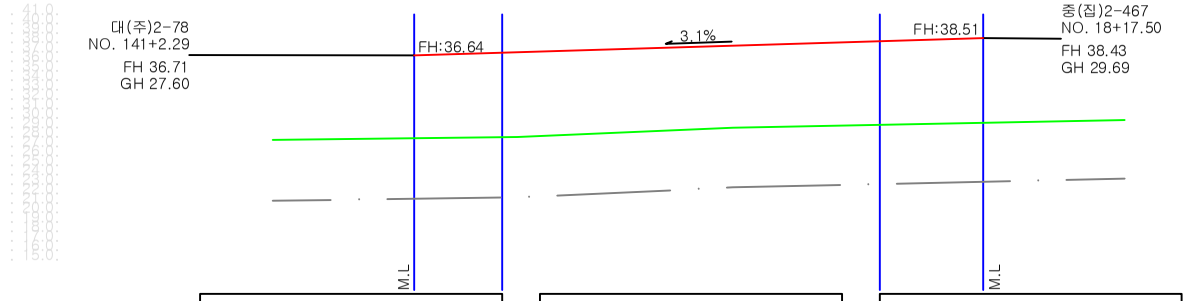

NO. 2 1				
비다짐	82.54	절토	토사	0.00
			풍화암	0.00
줄떼	0.00		연암	0.00
평떼	0.00		보통암	0.00
암보호공	풍화암	0.00	기계터파기	토사	0.00
	연암	0.00		풍화암	0.00
	보통암	0.00		연암	0.00
되메우기	노상	0.00		보통암	0.00
	노체	0.00	인력터파기		0.00

NO. 2 2				
비다짐	352.60	절토	토사	0.00
			풍화암	0.00
줄떼	0.00		연암	0.00
평떼	0.00		보통암	0.00
암보호공	풍화암	0.00	기계터파기	토사	0.00
	연암	0.00		풍화암	0.00
	보통암	0.00		연암	0.00
되메우기	노상	0.00		보통암	0.00
	노체	0.00	인력터파기		0.00

NO. 2 3				
비다짐	97.66	절토	토사	0.00
			풍화암	0.00
줄떼	0.00		연암	0.00
평떼	0.00		보통암	0.00
암보호공	풍화암	0.00	기계터파기	토사	0.00
	연암	0.00		풍화암	0.00
	보통암	0.00		연암	0.00
되메우기	노상	0.00		보통암	0.00
	노체	0.00	인력터파기		0.00

공사명	시행사			작성	검토	승인		작성	검토	승인	일자	축척	공종:토공	도면번호	Rev.
인천검단지구 택지개발사업 조성공사 (2-2공구)	인천광역시 인천도시공사 한국토지주택공사	주식회사 유신	주식회사 장원	김민재	성낙일	박연식	한국토지주택공사	한성룡	유형선	김도암	2018. 09	S = 1 : 400	도면명:블럭횡단면도(077/209)		